



ACHTERGEVEL




ZIJGEVEL LINKS

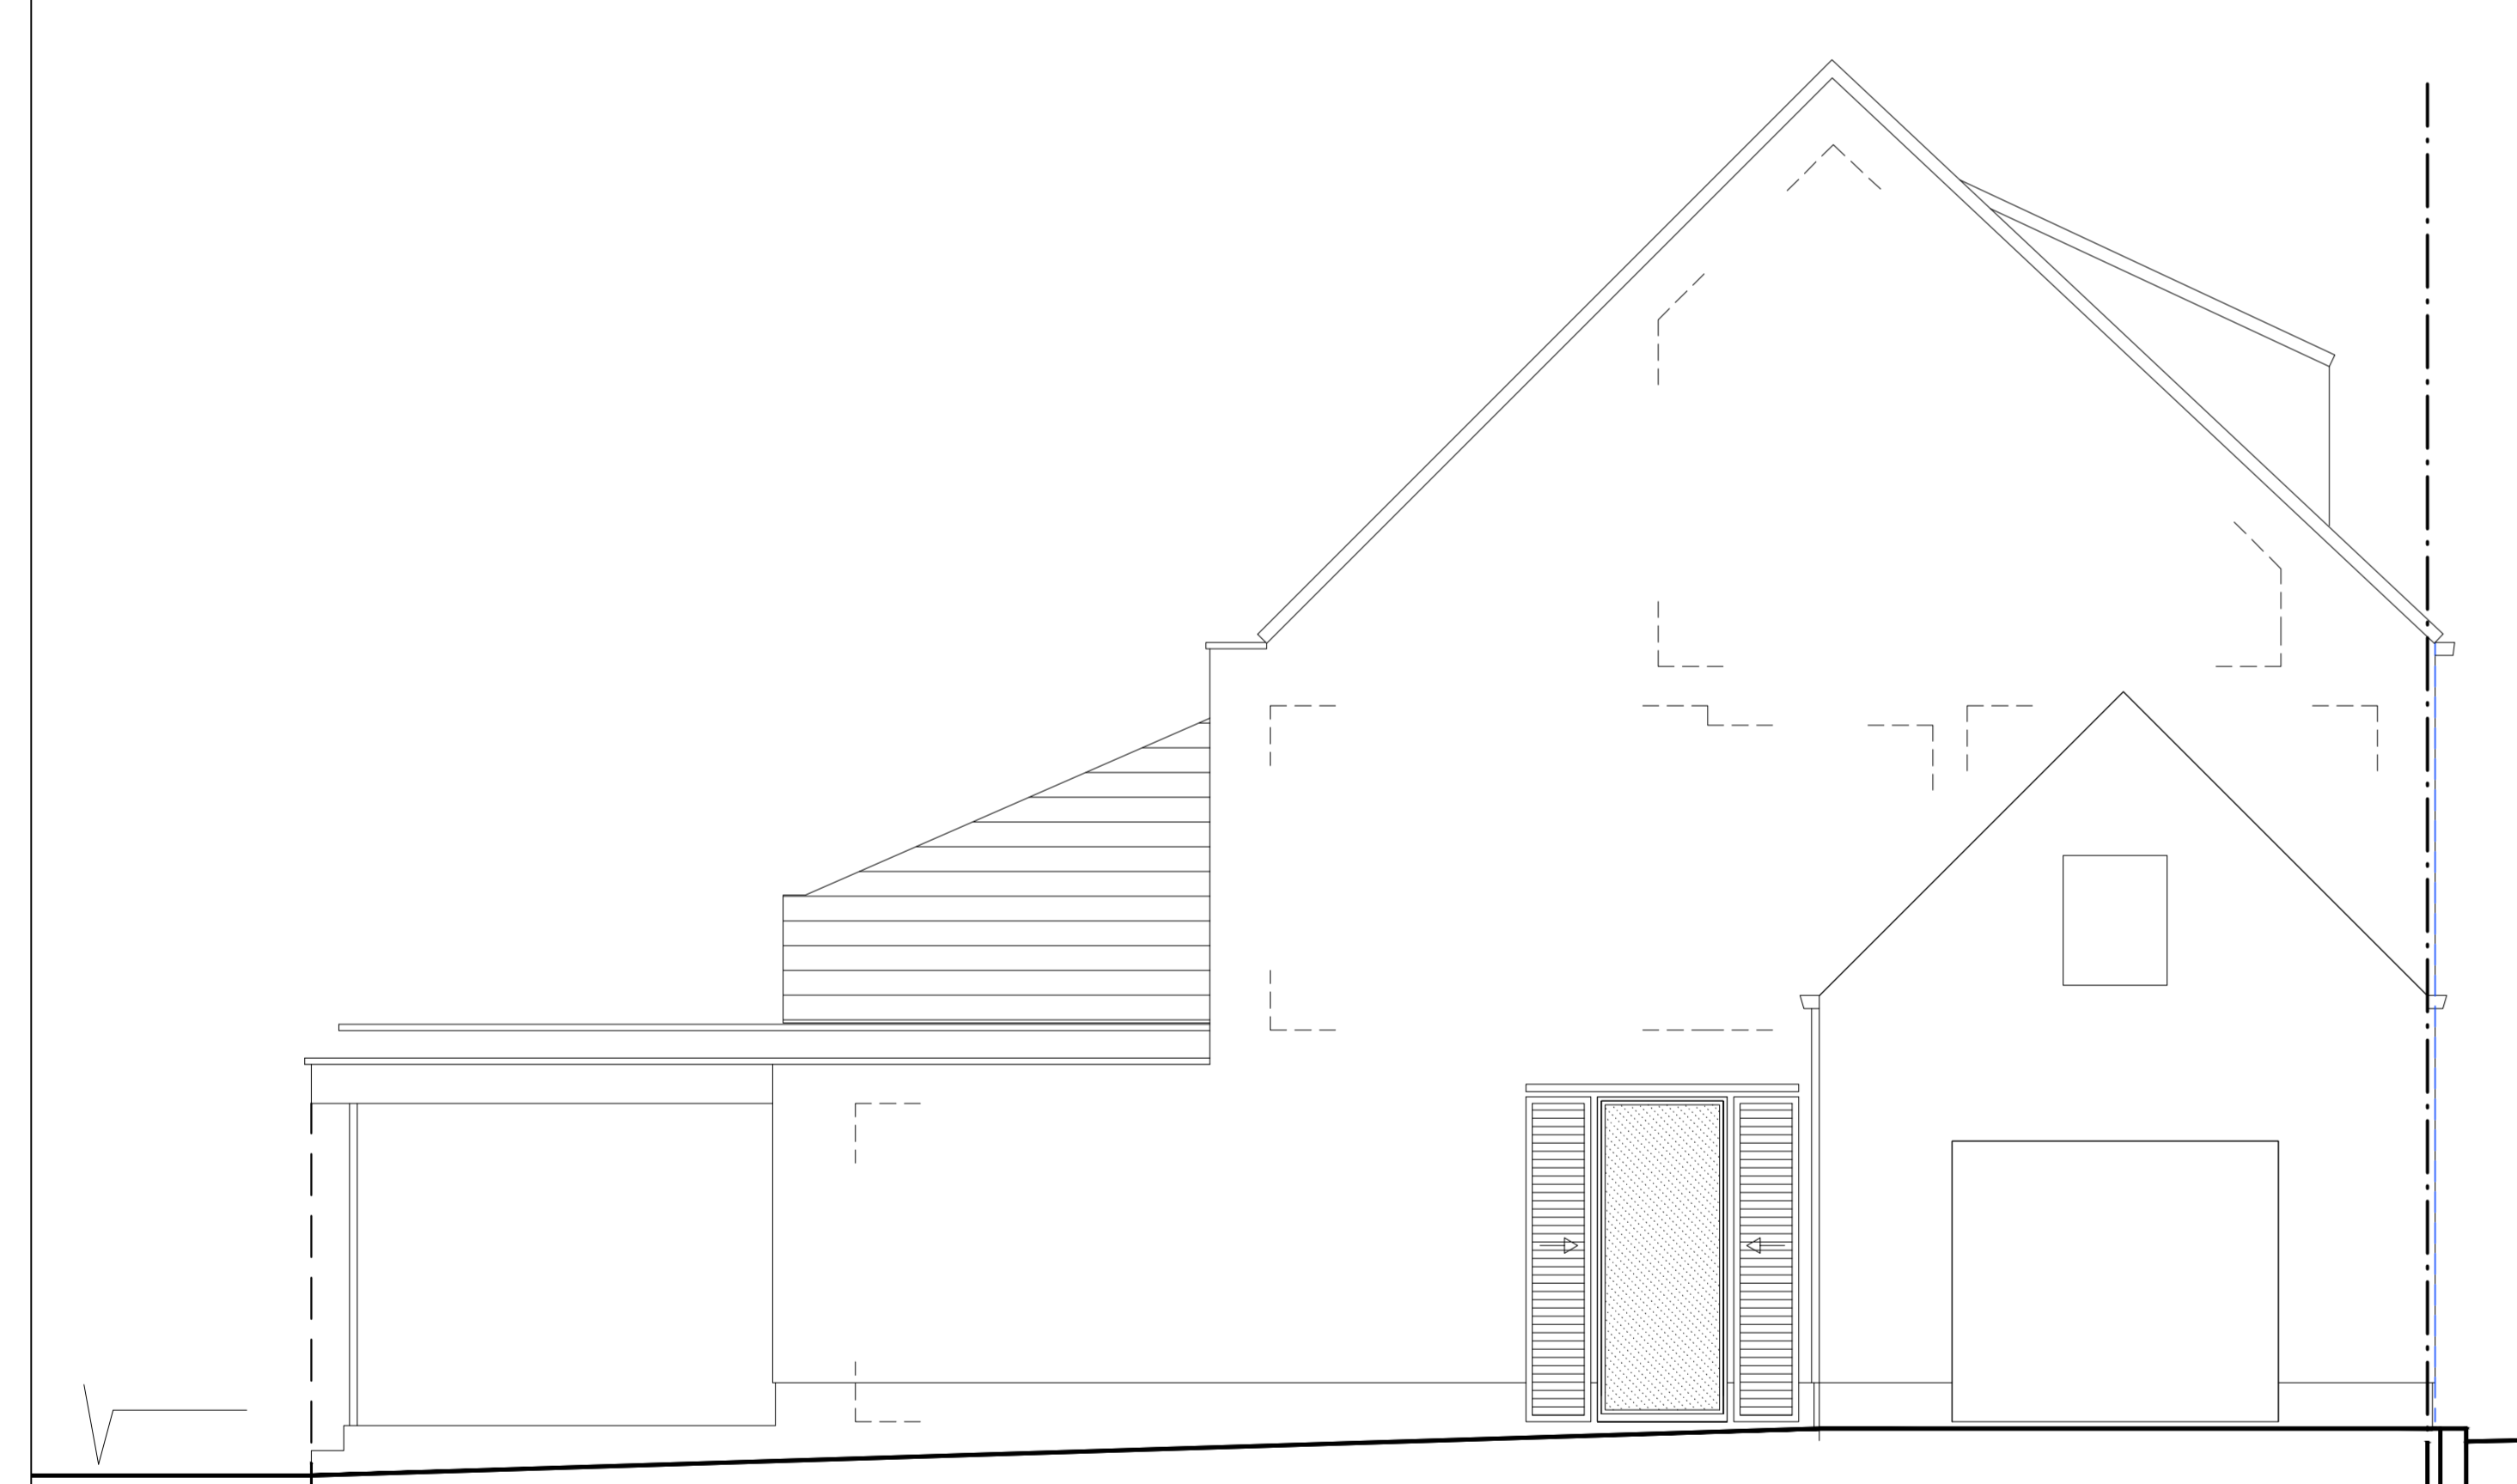


DWARSSNEDE 1

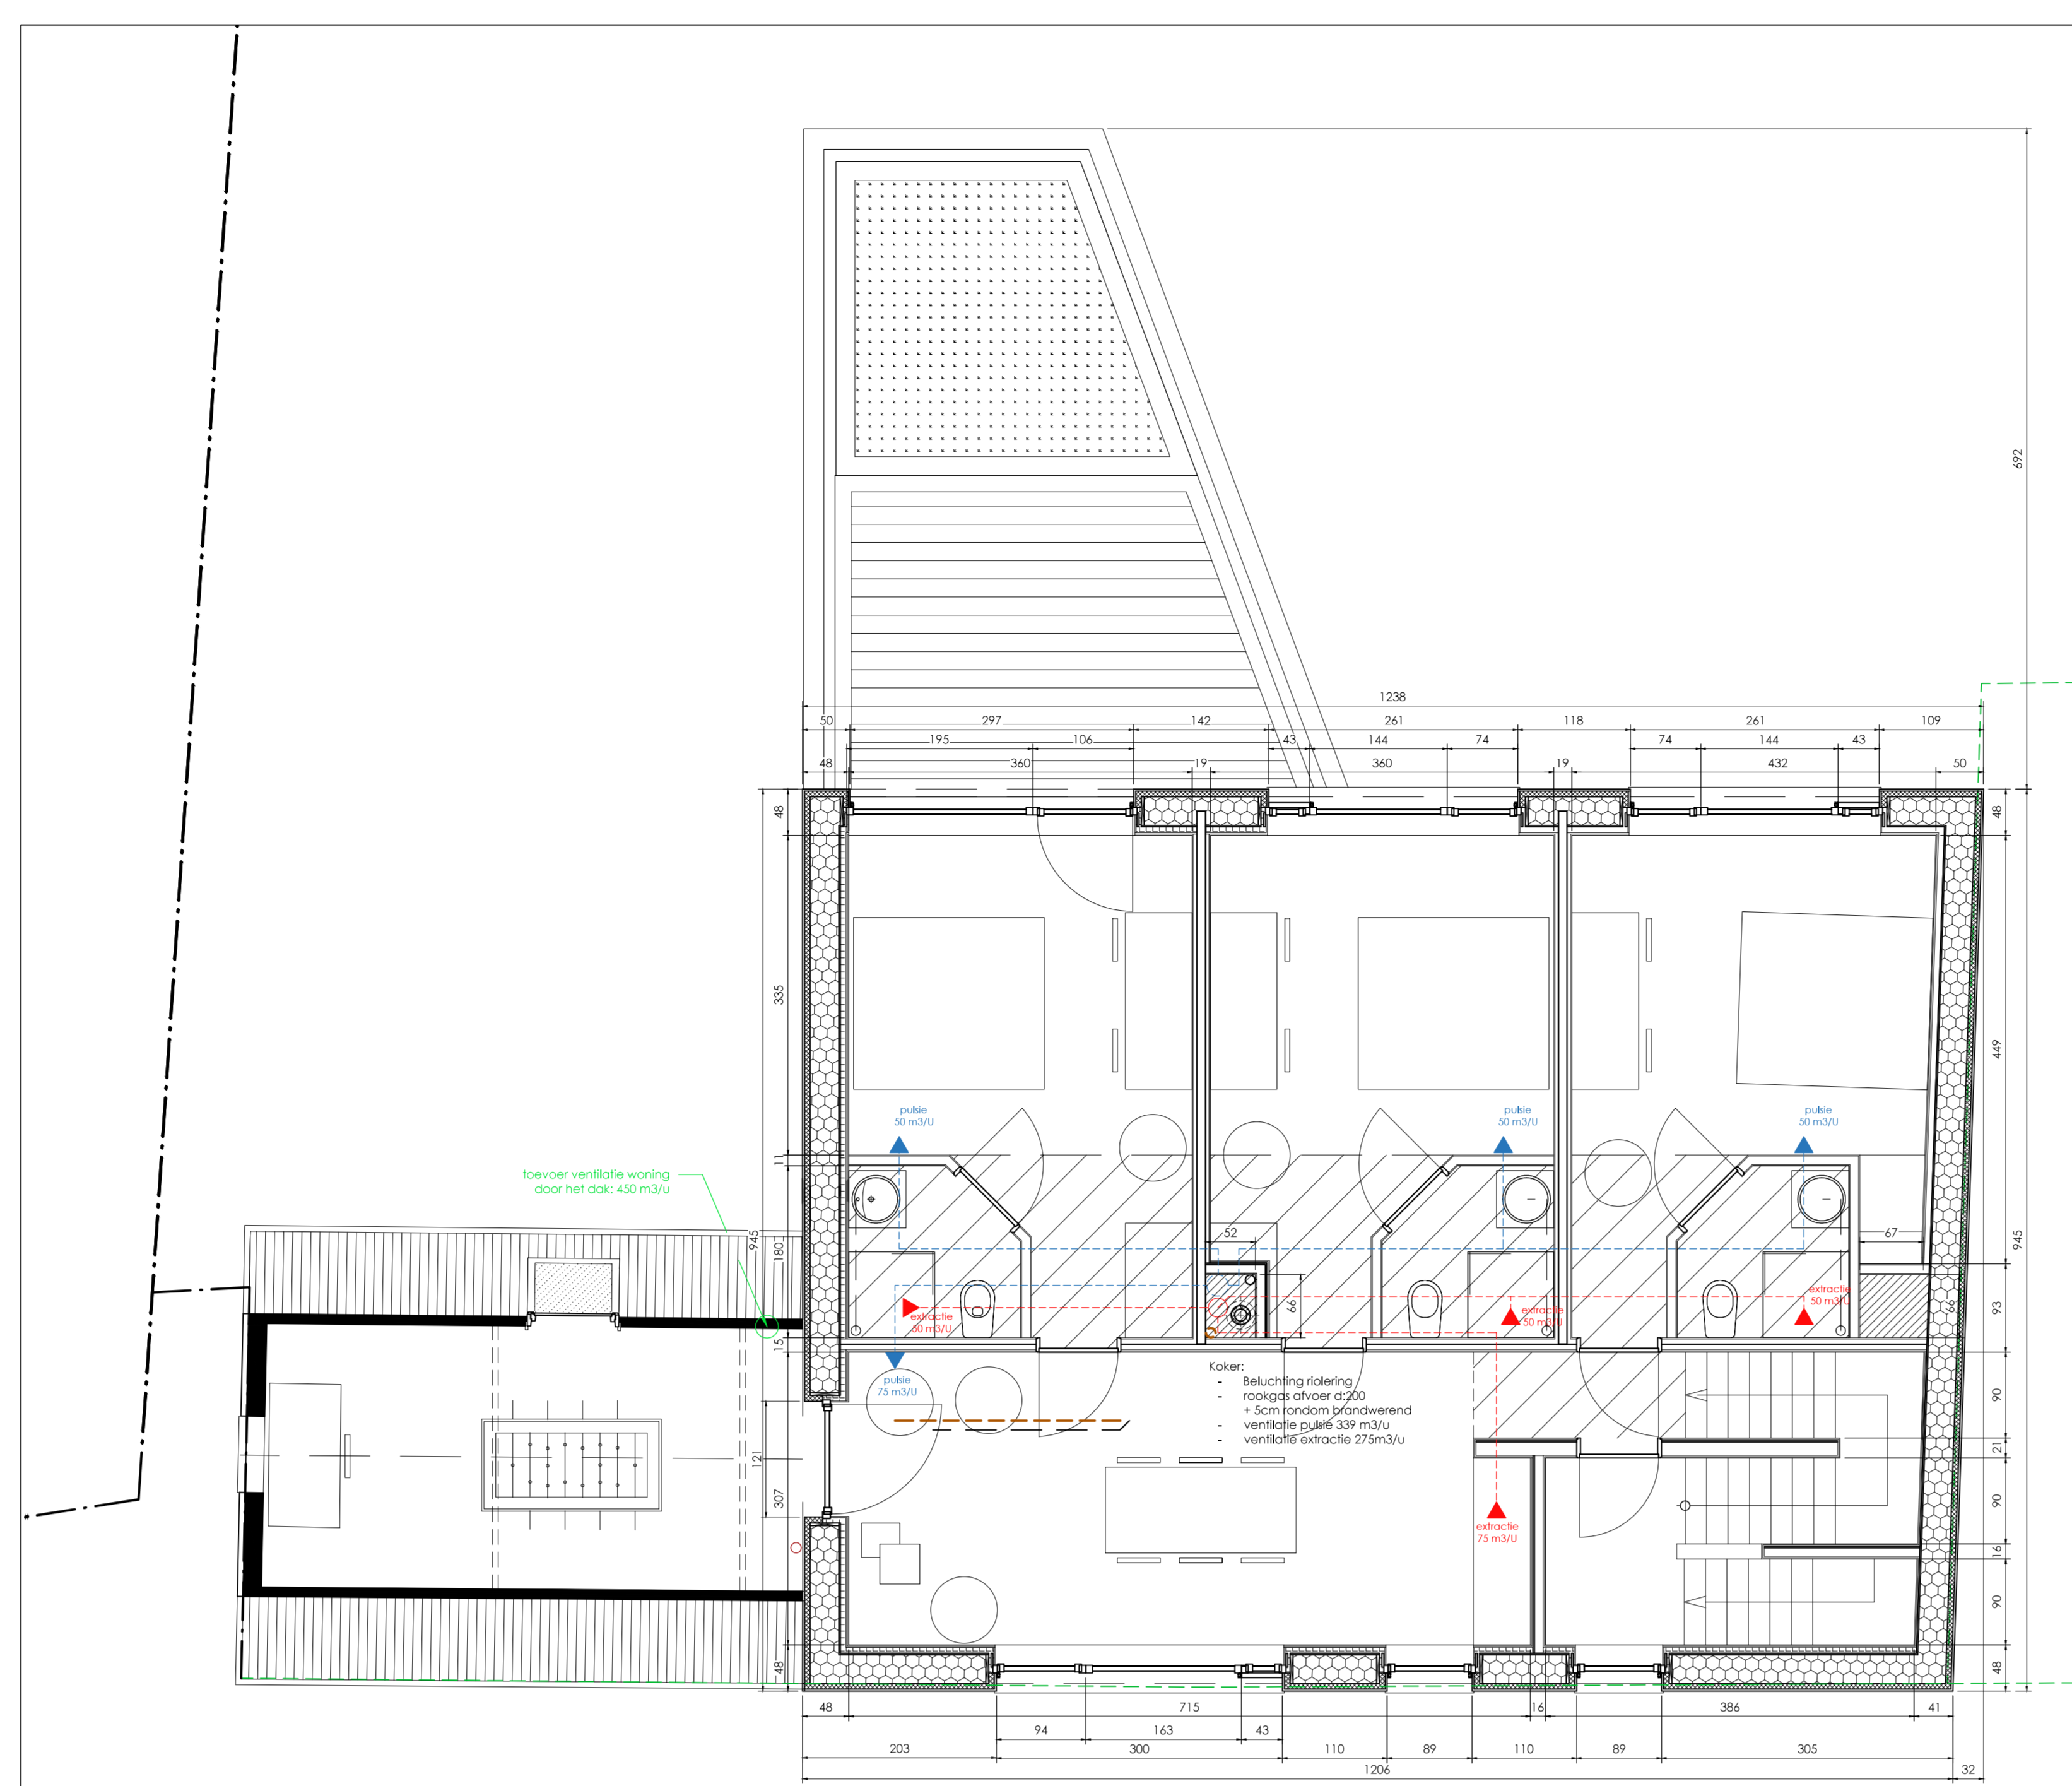


EERSTE VERDIEPING

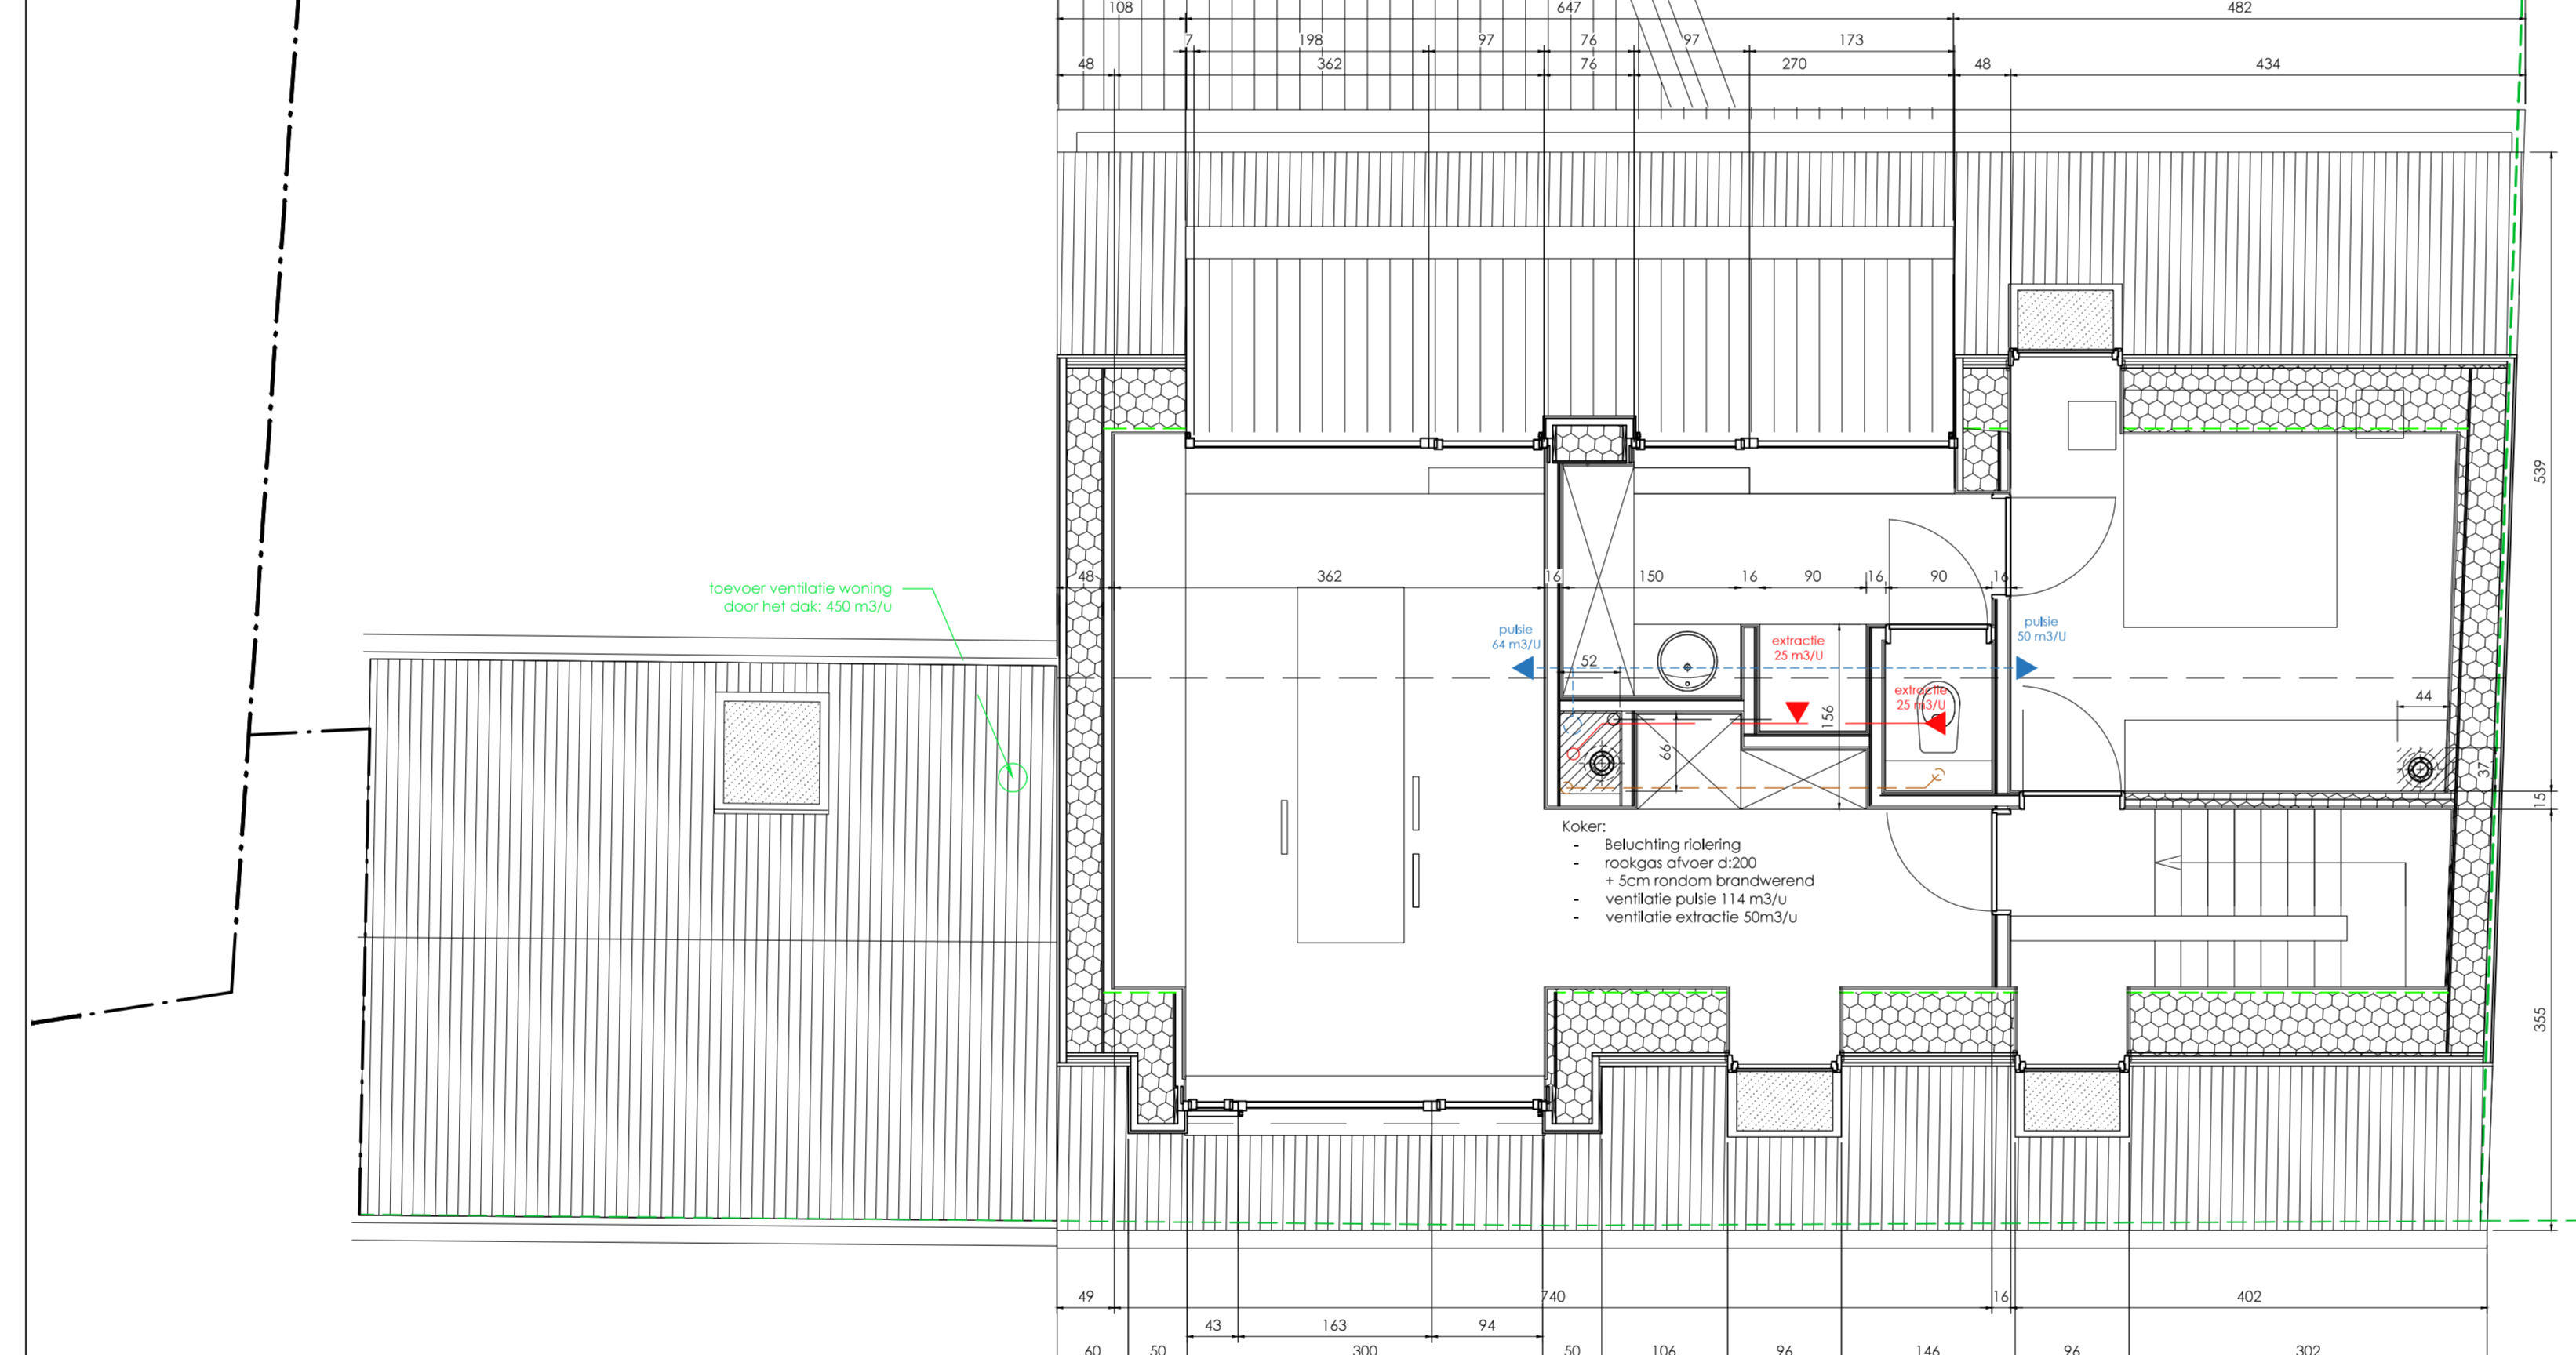


TWEDE VERDIEPING

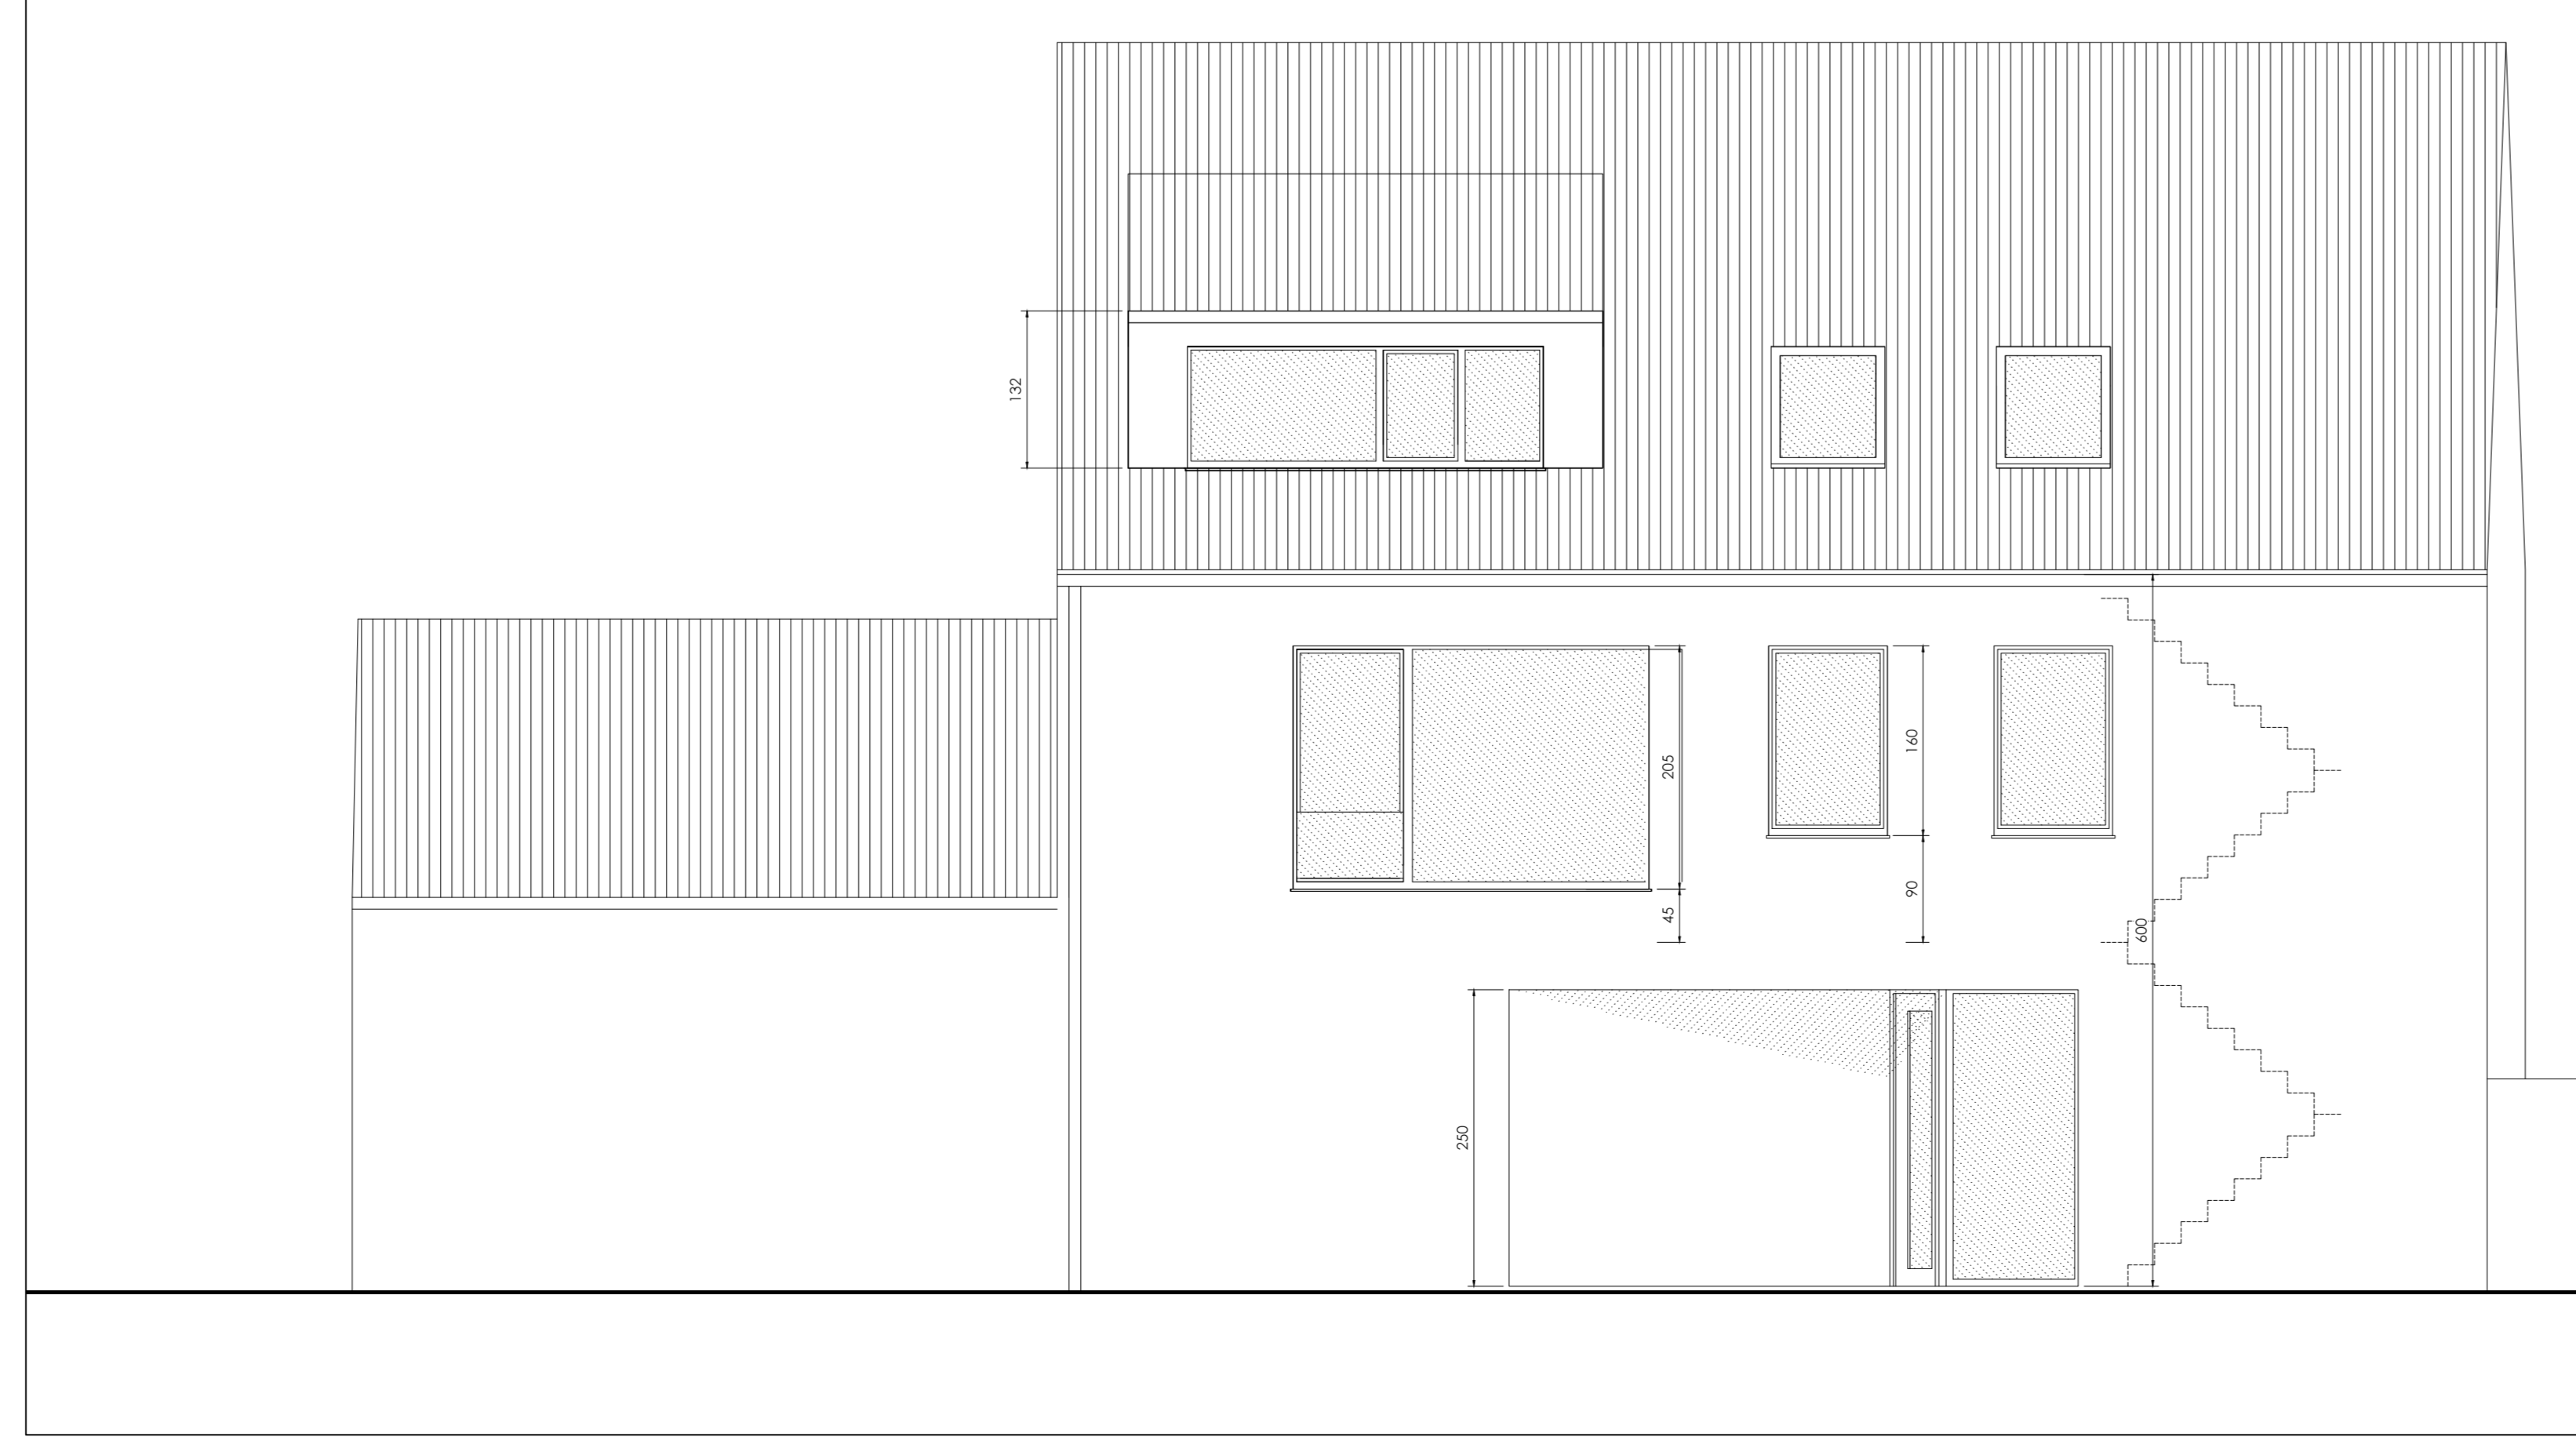


VOORGEVEL

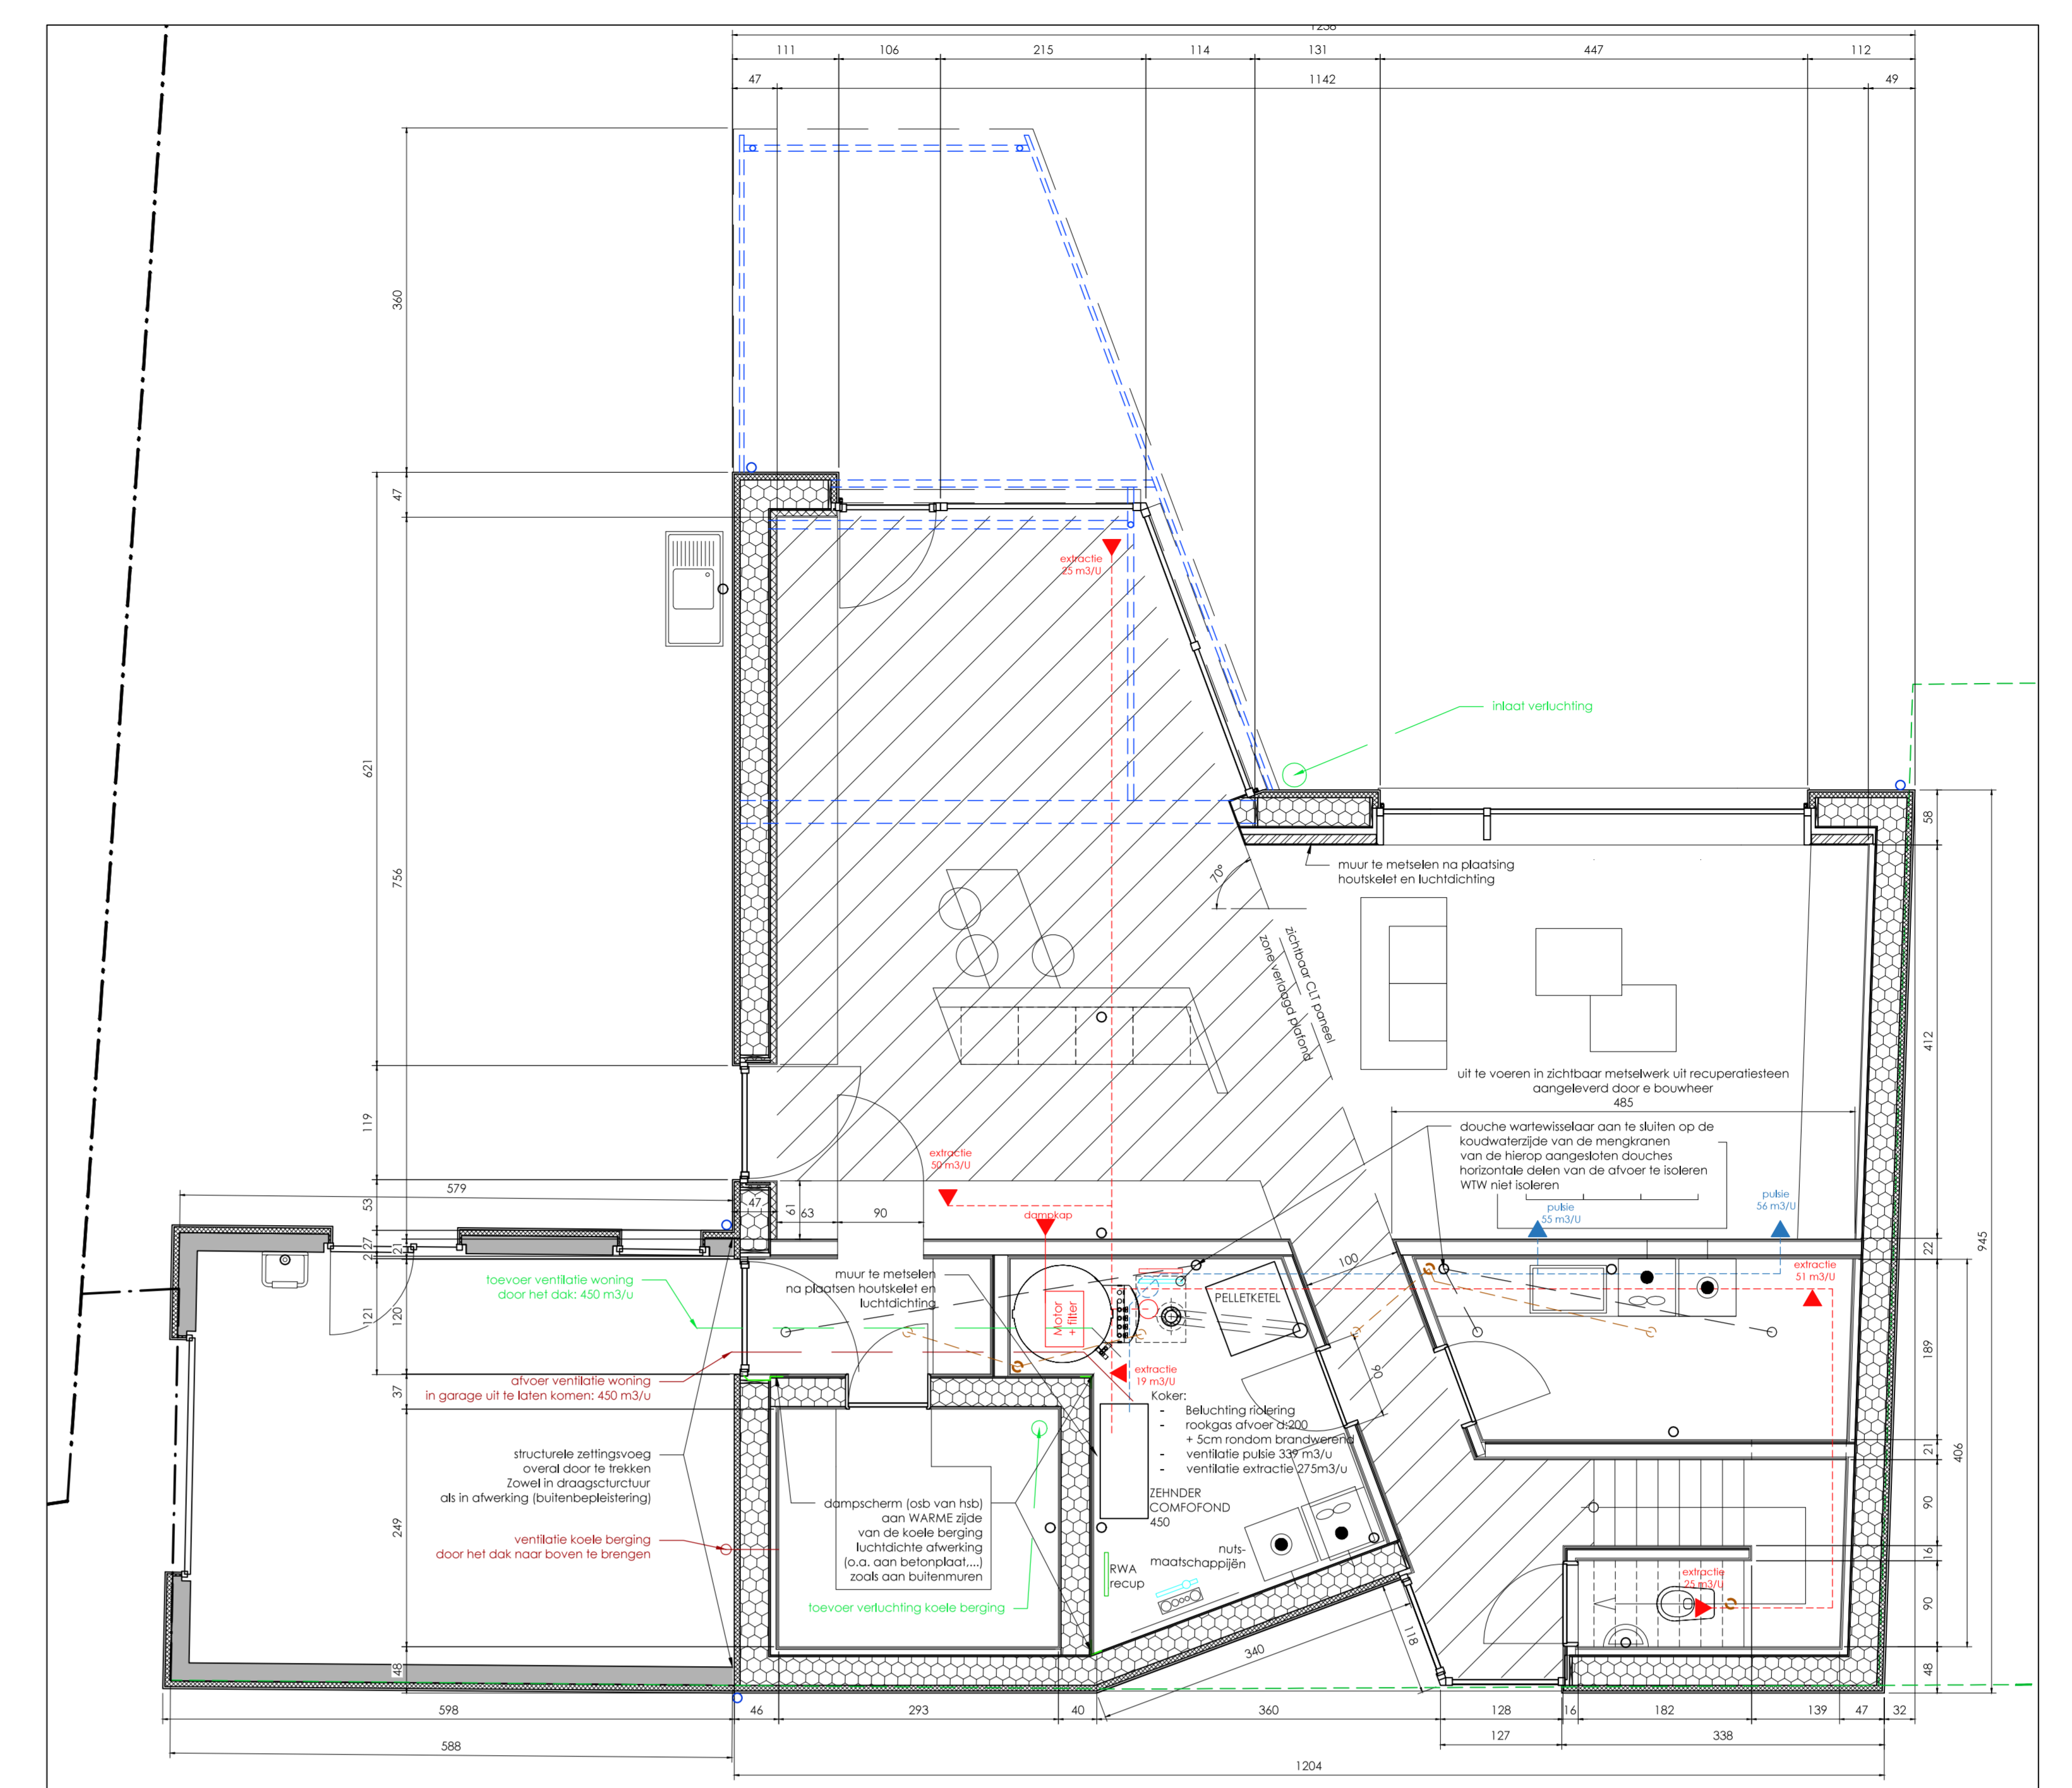


GELIJKVLOERS

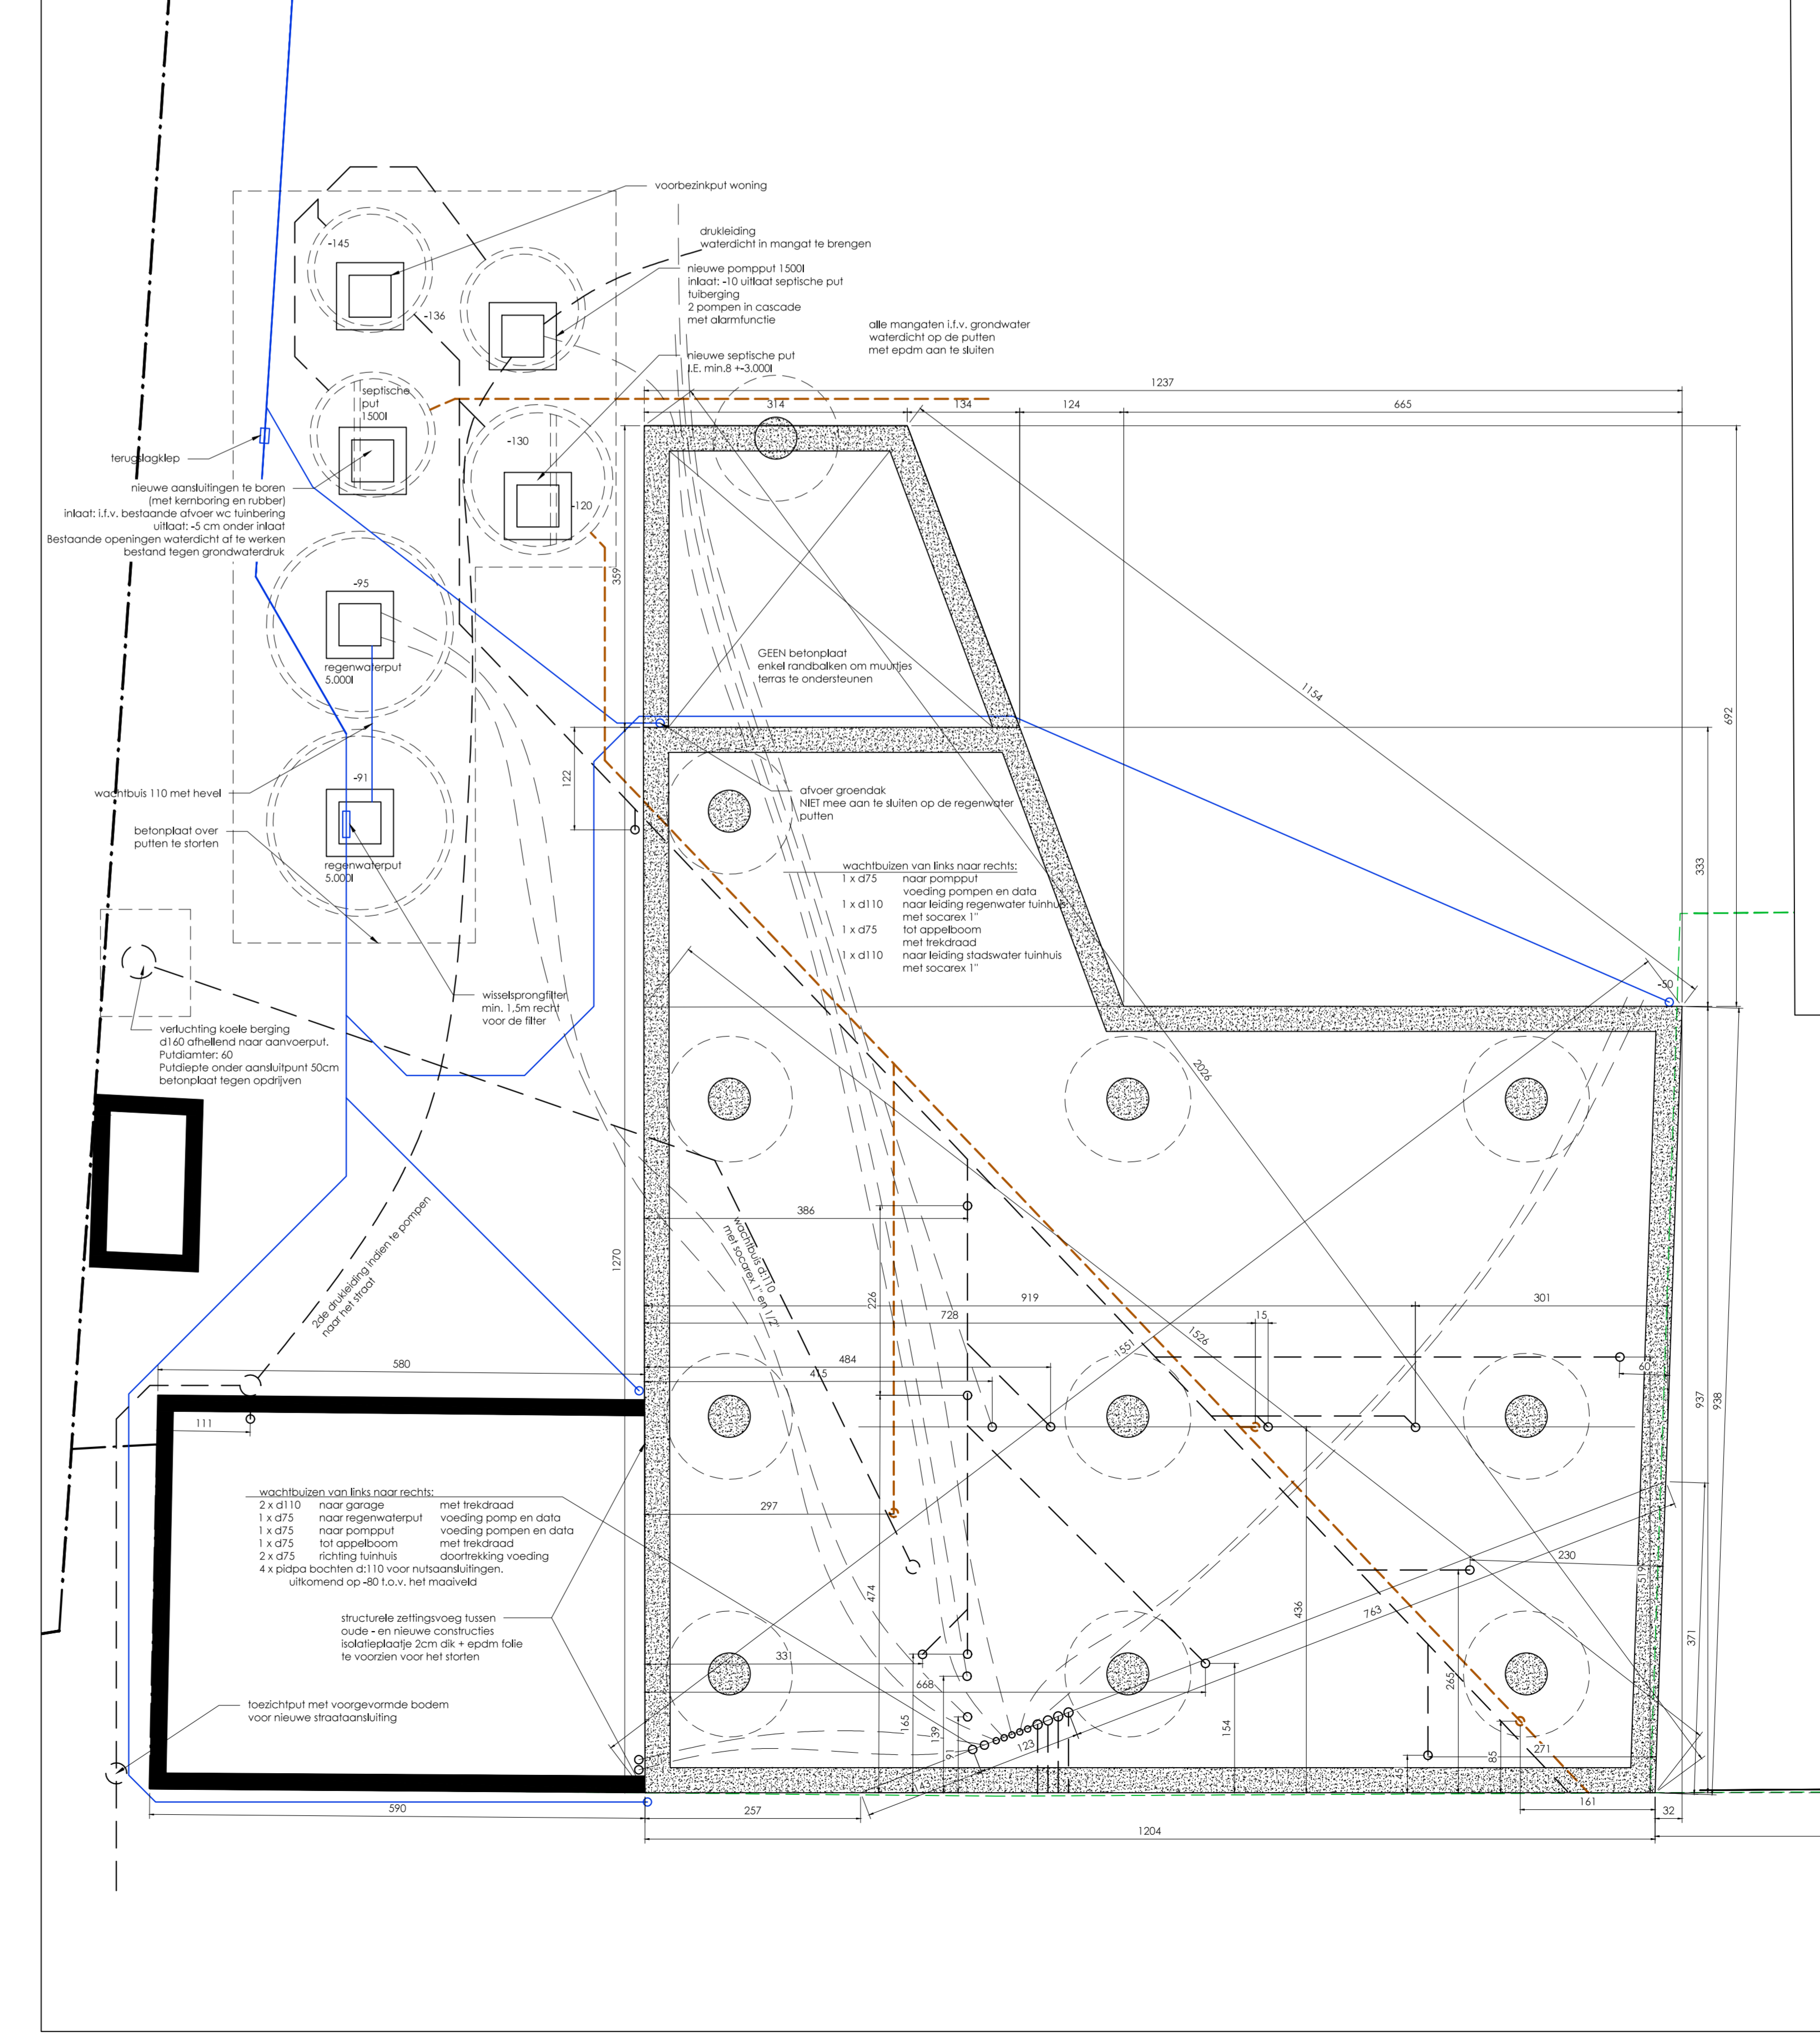


FUNDERINGS- en RIOLERINGSPLAN

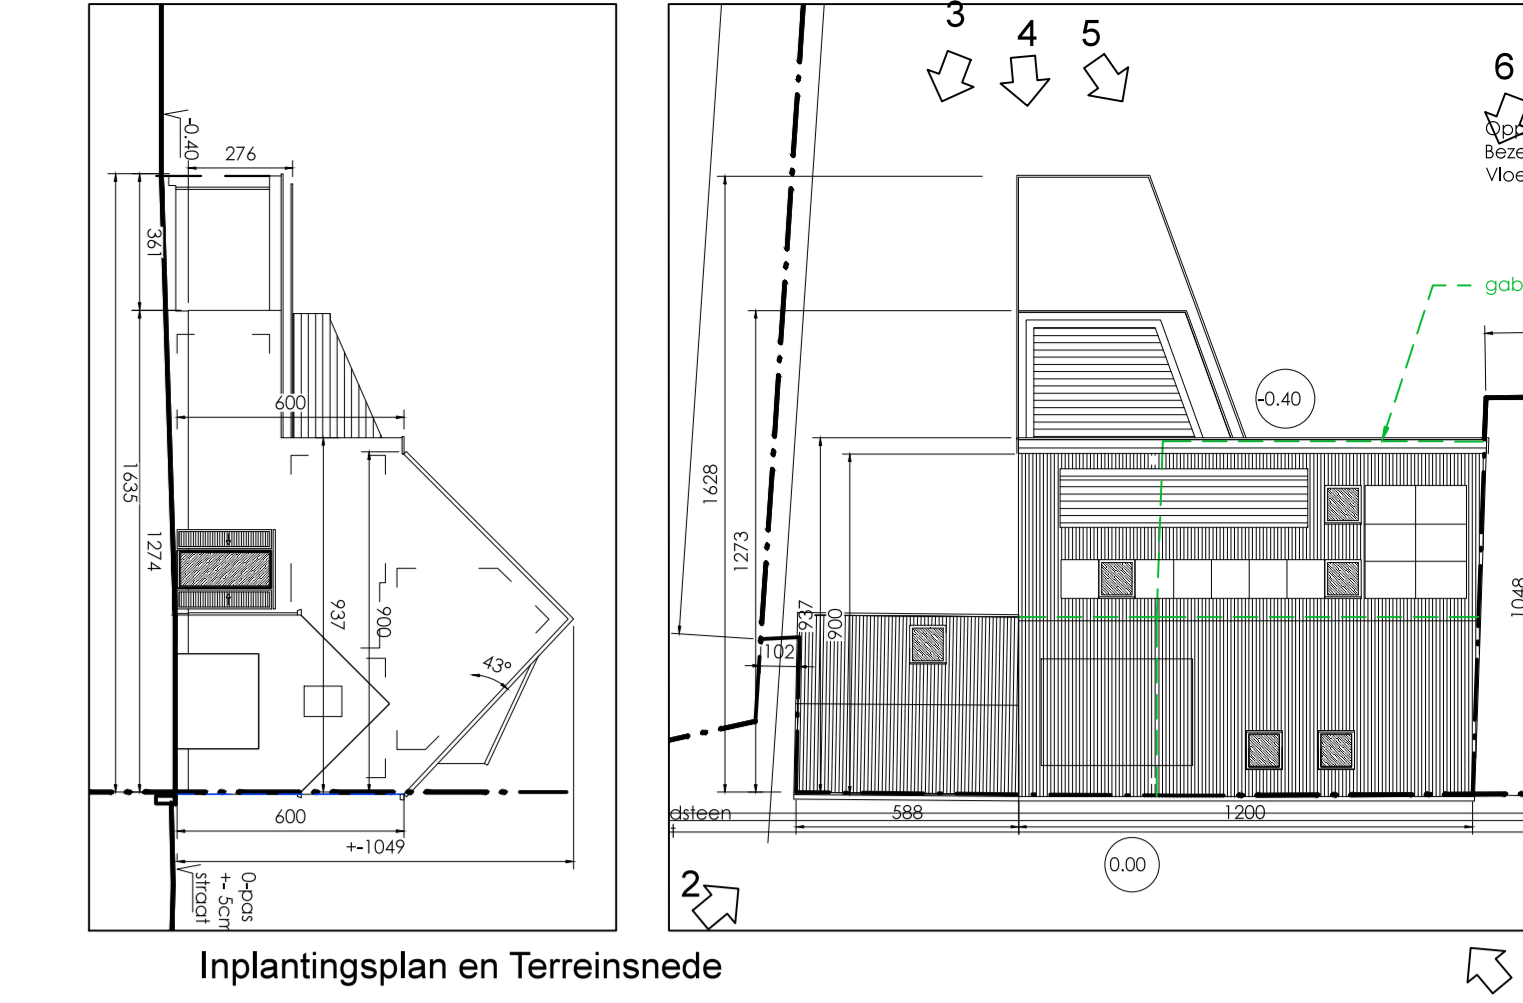

Inplantingsplan en Terreinsnede

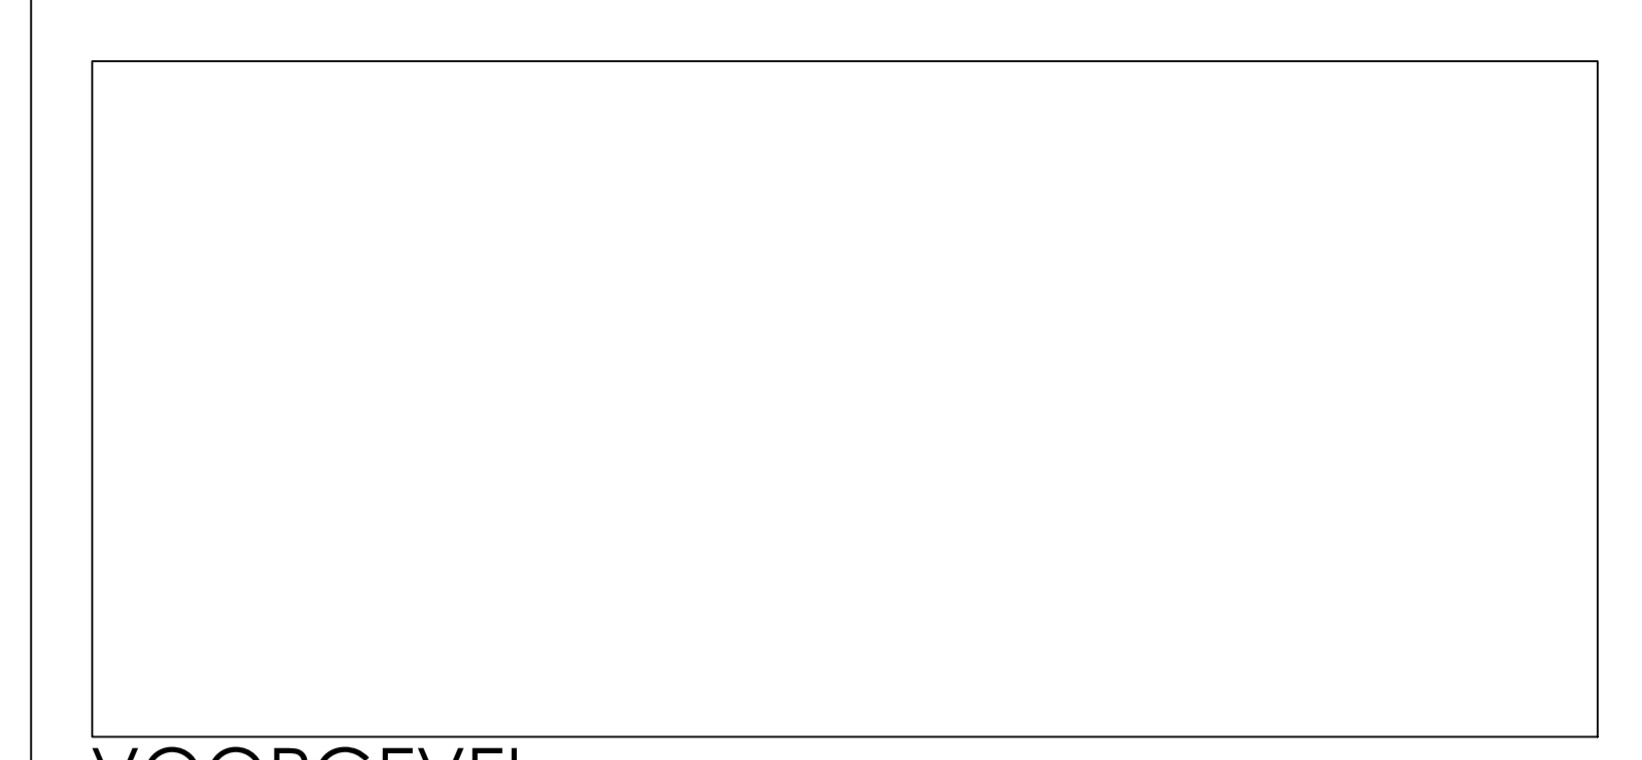

VOORGEVEL

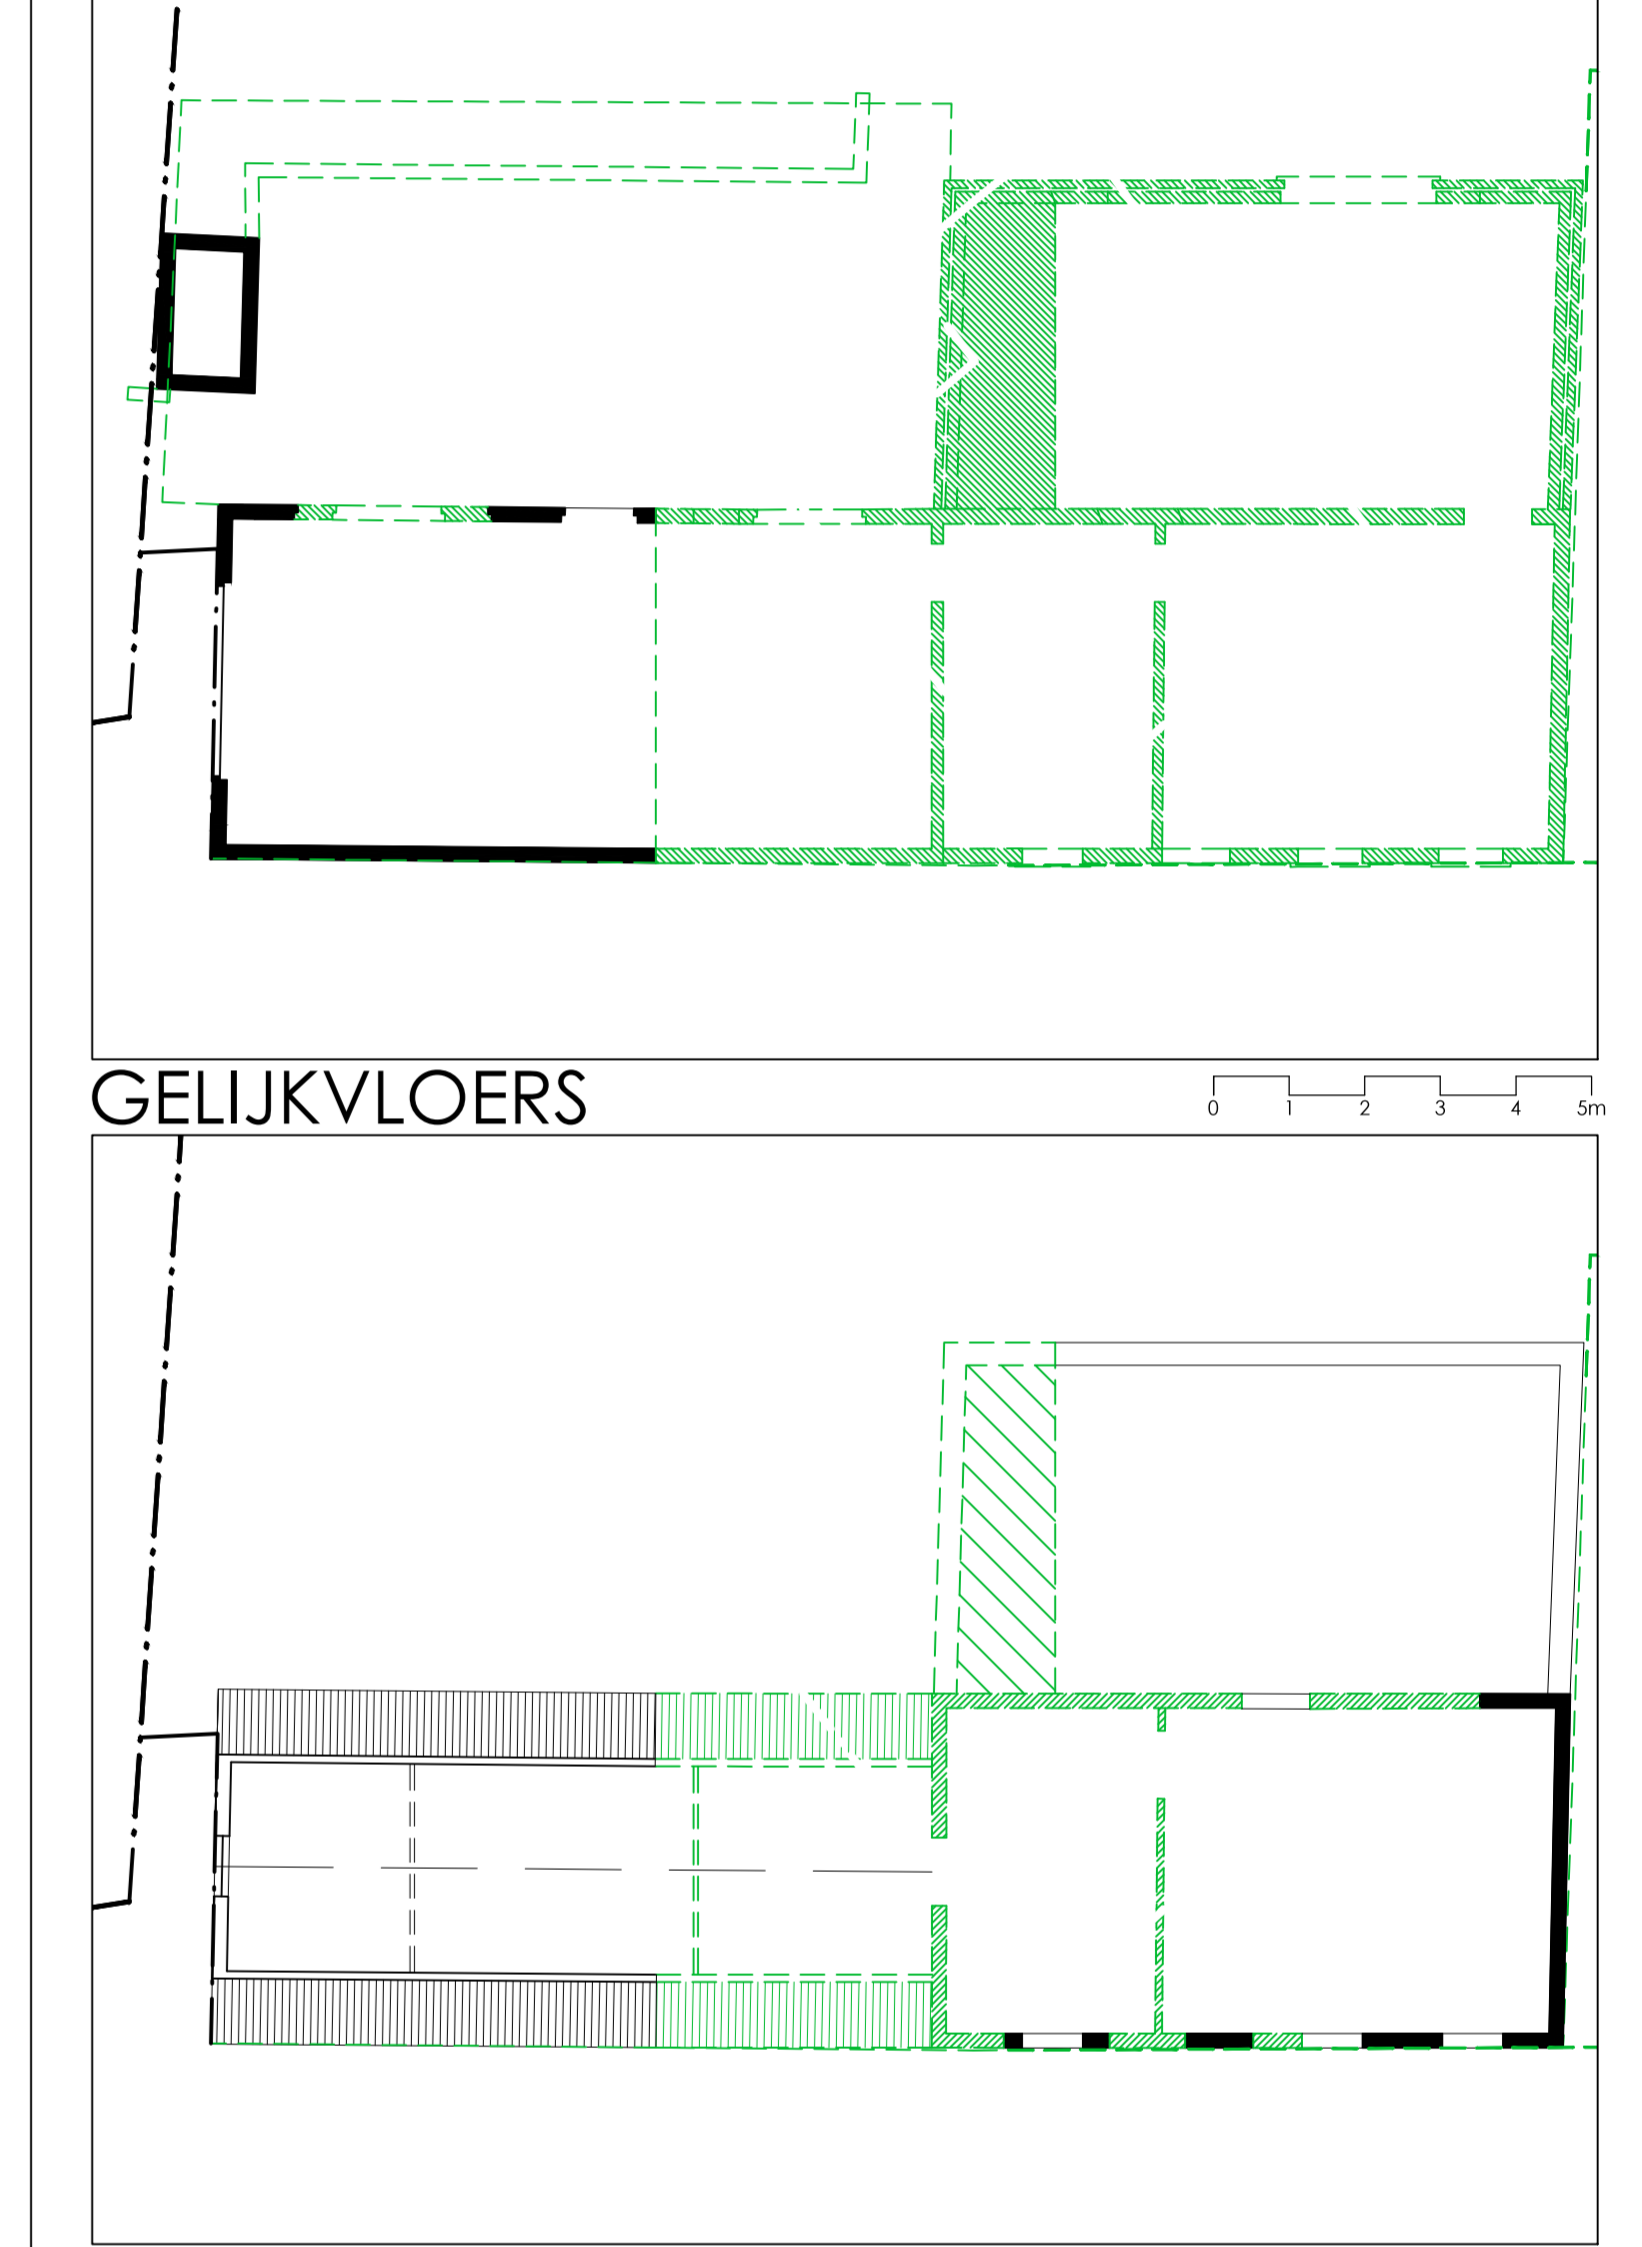

EERSTE VERDIEPING
BESTAANDE TOESTAND

Liggingplan

Project: Hef grondig verbouwen van een woning

Bouwheer: Jan DE BOCK en Ann DE GROOTE
Frans Chelienlaan 41
2027 Schelle
tel. 03 877 46 23 - f. 0495 595 596 - a. 0495 491 939
email: jan.wa.de.bock@googlemail.com - ann.m.de.groote@gmail.com

Adres werf: Dijkstraat 4 - 2880 Bornem

Index	Aanpassingen	Datum
Datum eerste verdeling:		2014-08-12
De administratie:	De Bouwheer:	De architect:
		Kristof DE LANGE*

Schaal: 1/100 + aanduidingen

Status project: bouwvoorraad

Ordelever: ligging-, omgevings- en inplantingsplan, grondplannen, gevels en snedes

Gekeurd: Goedgekeurd

PLANNUMMER:	01-054	BAV	A1	-	0	0	-
DOSSIERNUMMER:	01-054 (DBO)						

*32 013 294 47 68 architect@stafdelange.be
*32 01494 92 35 88 www.stafdelange.be